



ESTAT ACTUAL DE LA FINCA I SITUACIÓ DE LES CONSTRUCCIONS
-CONSTRUCCIONS (A) (B) i (C) -
ESCALA 1/400


SUPERFÍCIES CONSTRUÏDES -CONSTRUCCIONS (A) (B) i (C) -	
PLANTA CONSTRUCCIÓ (C)	
Garatge.....	75,33m ²
Vestuaris.....	35,88m ²
	111,21m ²
PLANTA CONSTRUCCIÓ (B)	
Porxo (50%).....	47,72m ²
	47,72m ²
TOTAL SUPERFÍCIE (A).....	629,02m ²
TOTAL SUPERFÍCIES (A) (B) i (C).....	787,95m ²

EDIFICI DESTINAT A GARATGE I VESTUARIS FRONTÓN
-CONSTRUCCIÓ (C) -
ESCALA 1/100

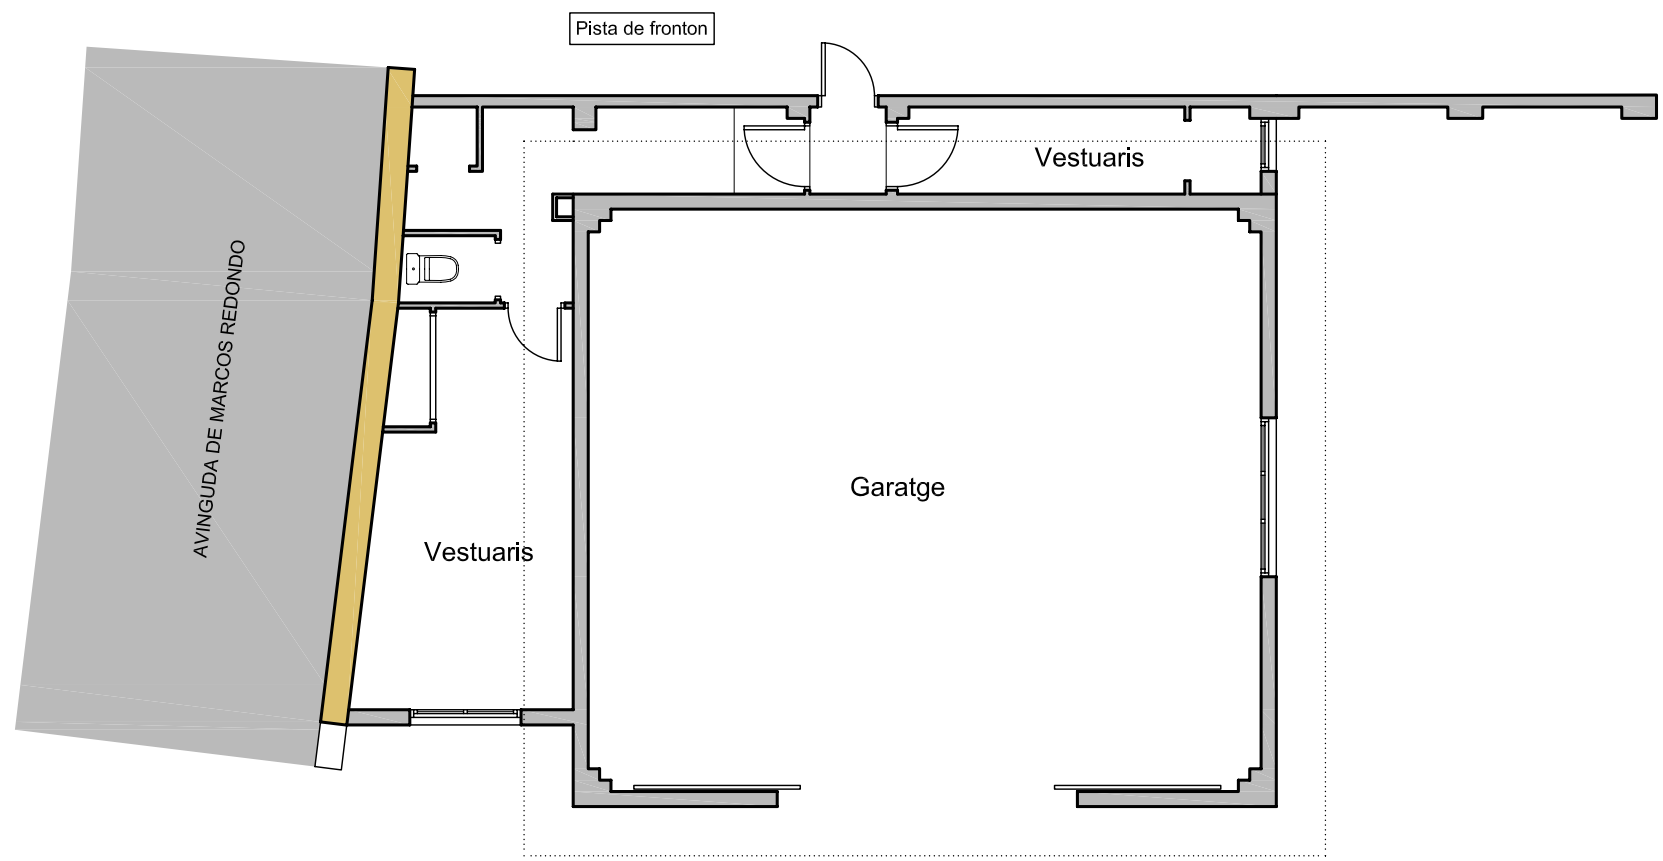


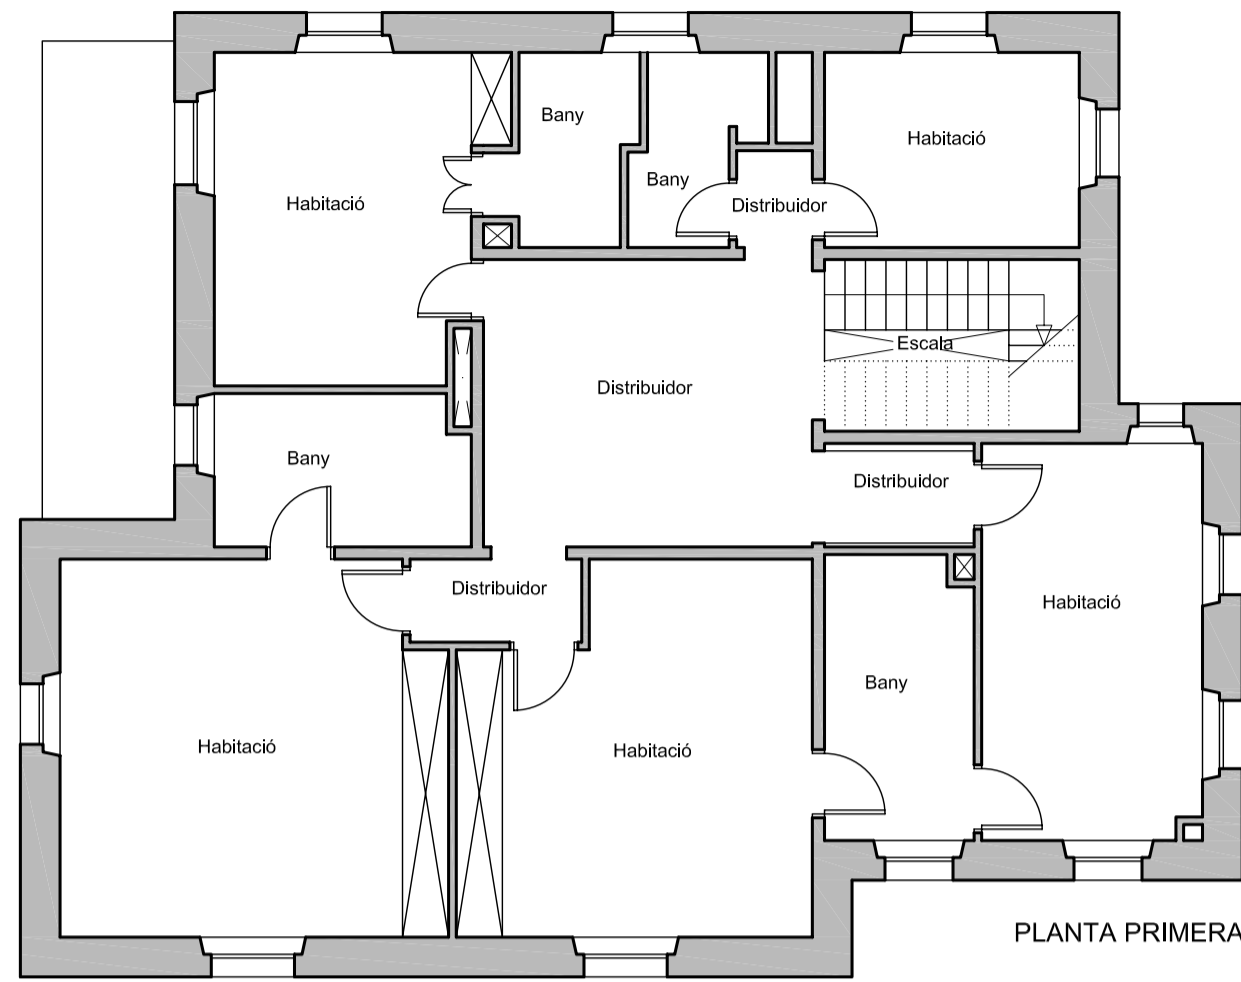


PLANTA PRIMERA

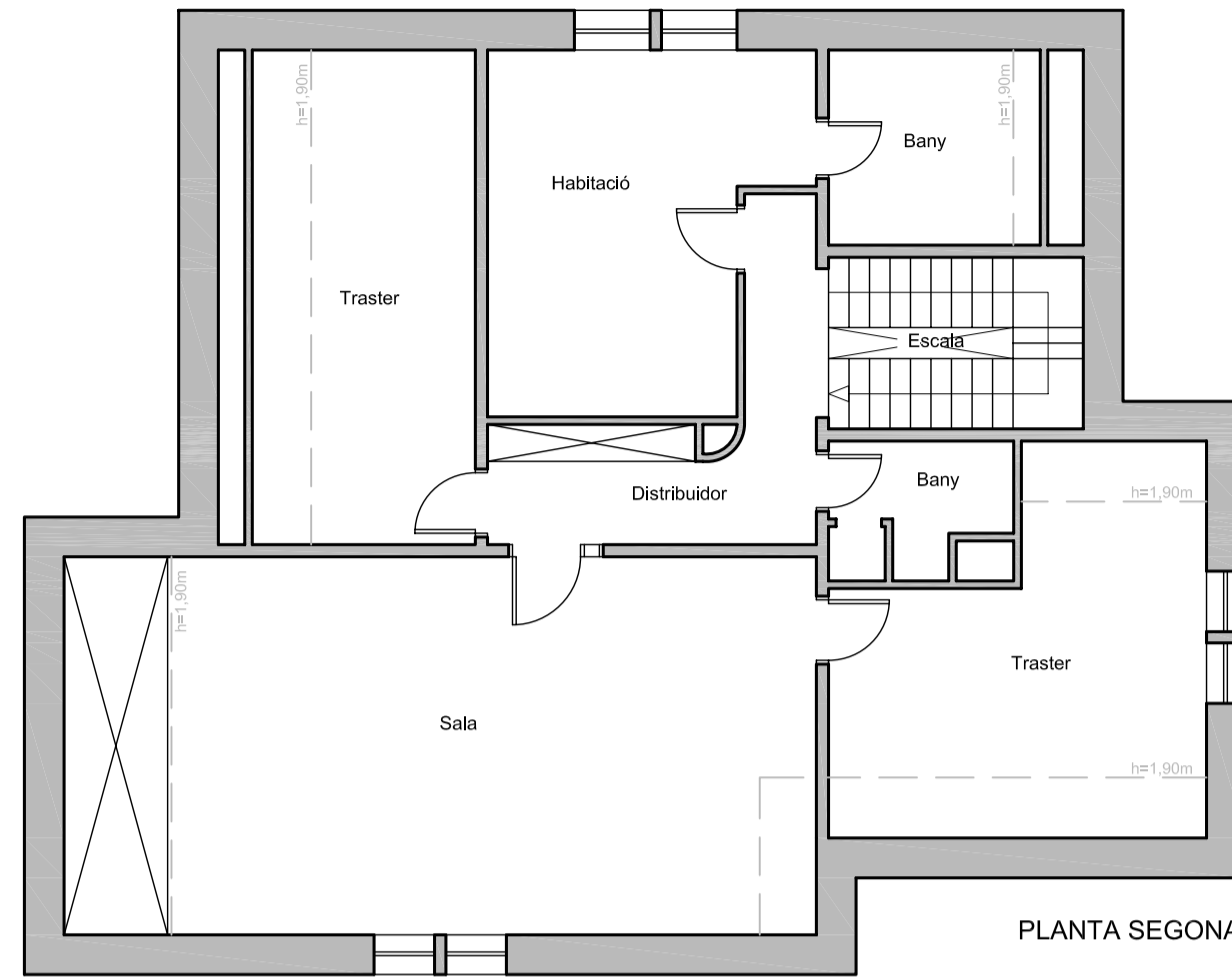

PLANTA SEGONA

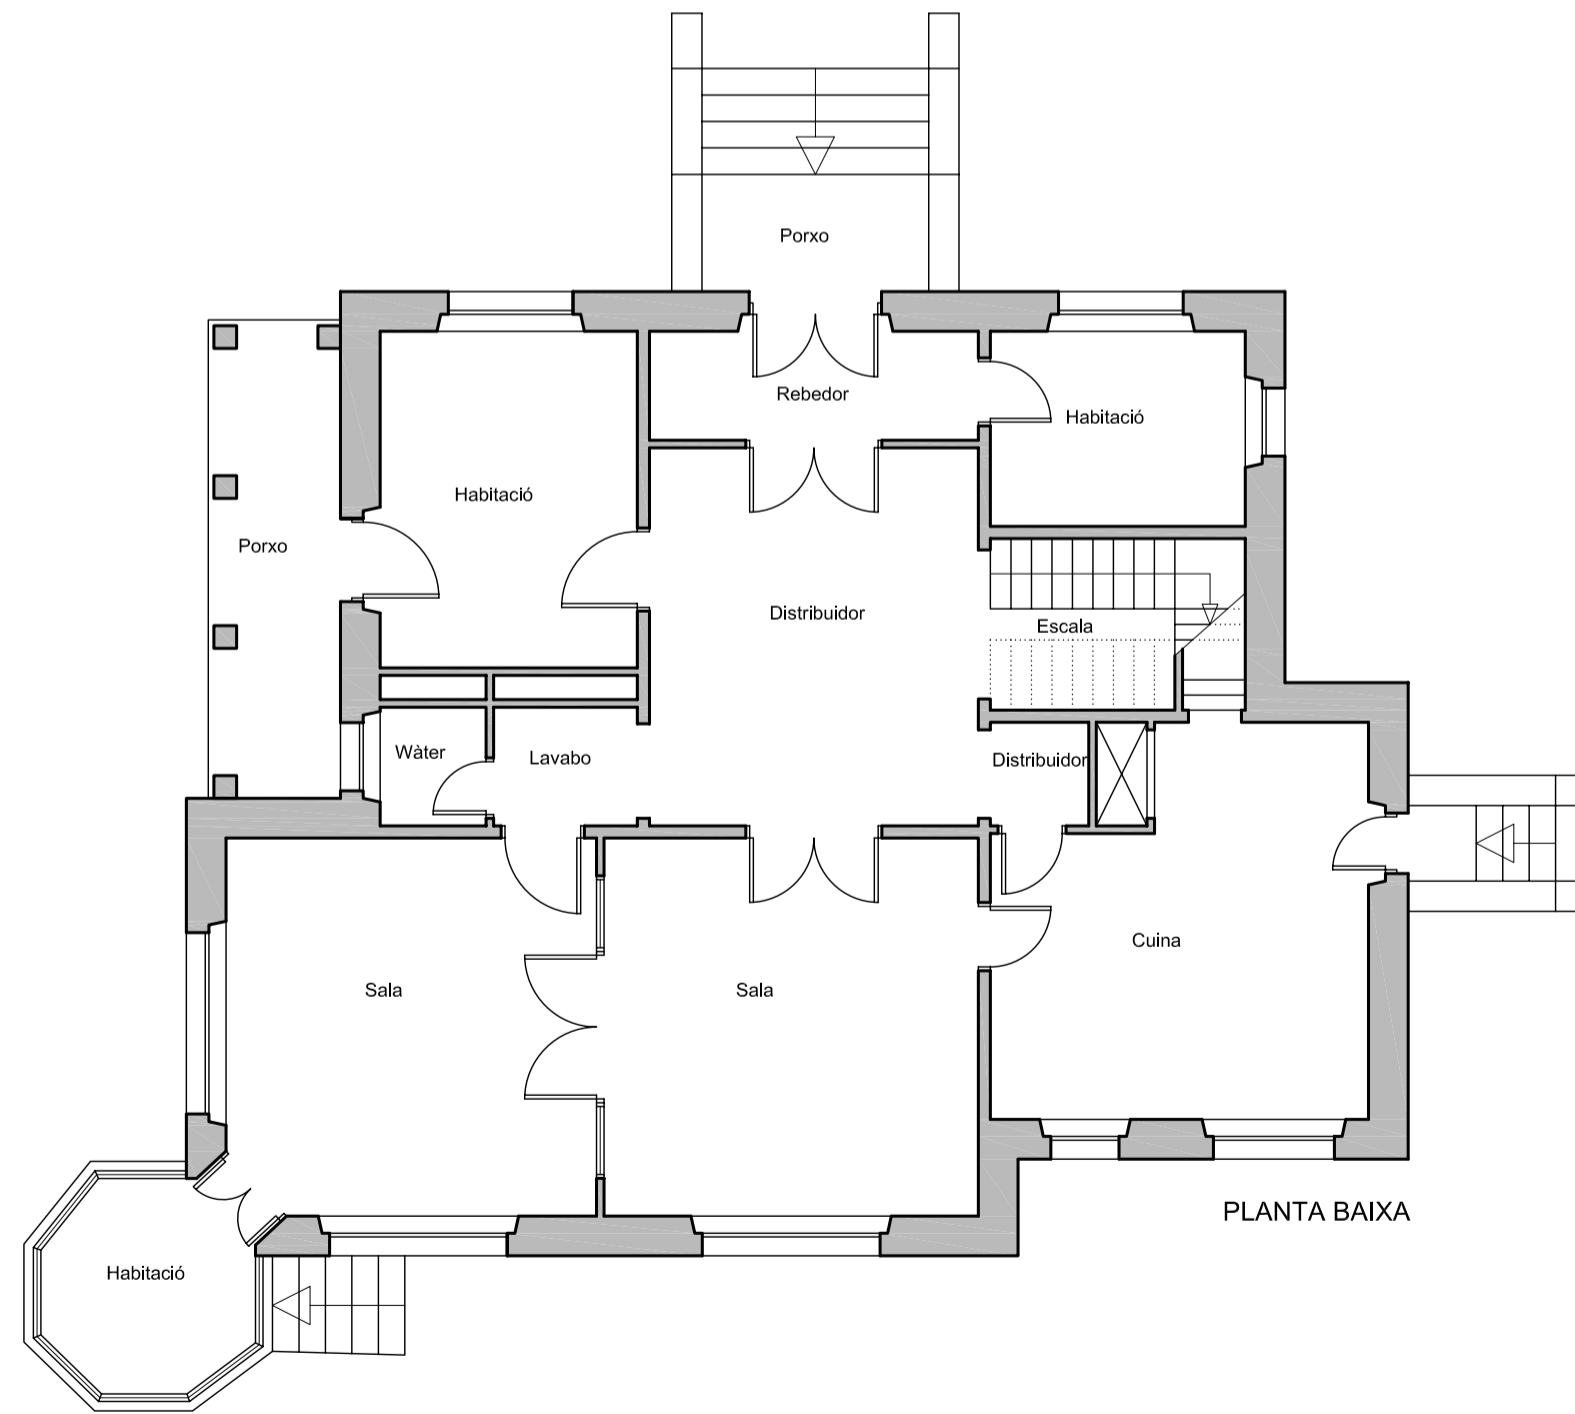

PLANTA BAIXA

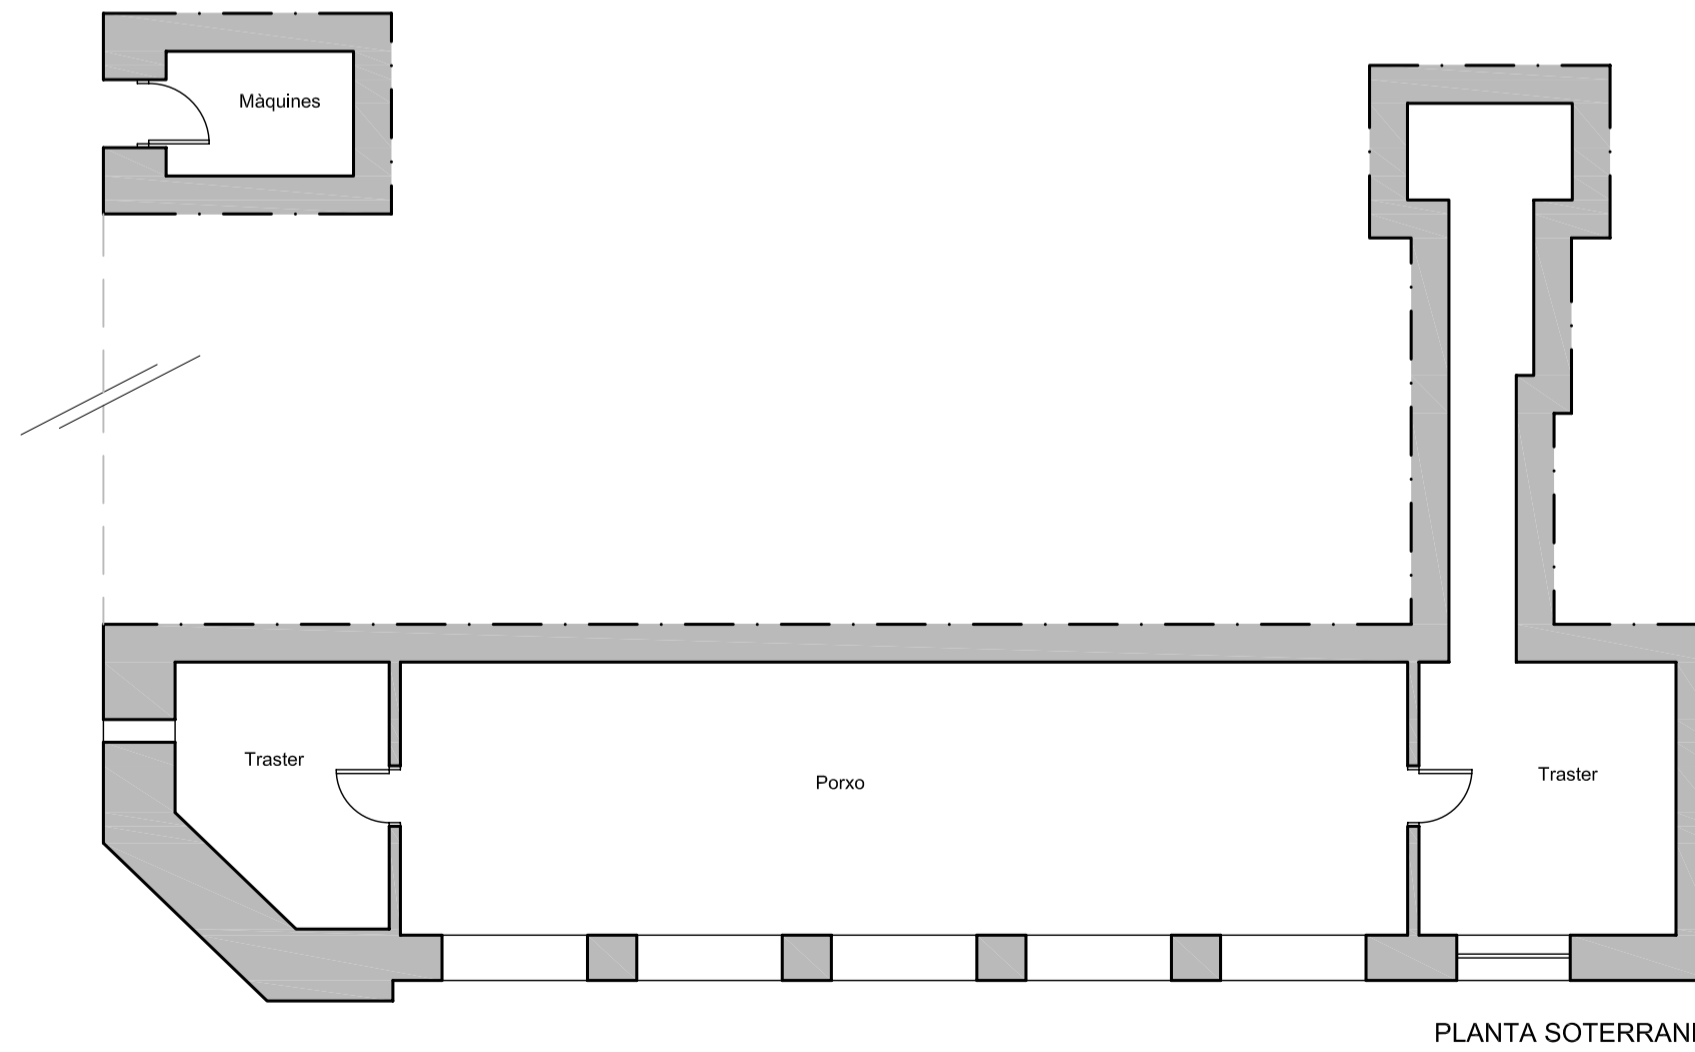

PLANTA SOTERRANI

SUPERFÍCIE CONSTRUÏDA HABITATGE -CONSTRUCCIÓ (A)-	
PLANTA SOTERRANI	
Porxo (100%) i trasters.....	116,54m ²
Sala de màquines.....	10,09m ²
126,63m²	
PLANTA BAIXA	
Habitatge.....	185,44m ²
Porxo (50%).....	5,53m ²
Porxo (50%).....	2,94m ²
193,91m²	
PLANTA PRIMERA	
Habitatge.....	177,34m ²
177,34m²	
PLANTA SEGONA	
Habitatge.....	131,14m ²
131,14m²	
TOTAL SUPERFÍCIE CONSTRUCCIÓ (A)629,02m²	

19.2010
ESTAT ACTUAL I SUPERFÍCIES DE LA FINCA MARCOS REDONDO A VILADRAU

Finca Marcos Redondo -17406- Viladrau (Osona)

1.2 ESTAT ACTUAL HABITATGE
PLANTA (A)

Propietat:
 Finques Congost S.L.

Arquitecte tècnic:
 Maria Molins Sala
 Col·legiada 10566

Juliol 2010

m
 Maria Molins Sala
 Arquitecta tècnica
 Avinguda Onze de setembre, 19 bis
 -08553, Seva (Bcn) T/F 938840419

E 1/100