

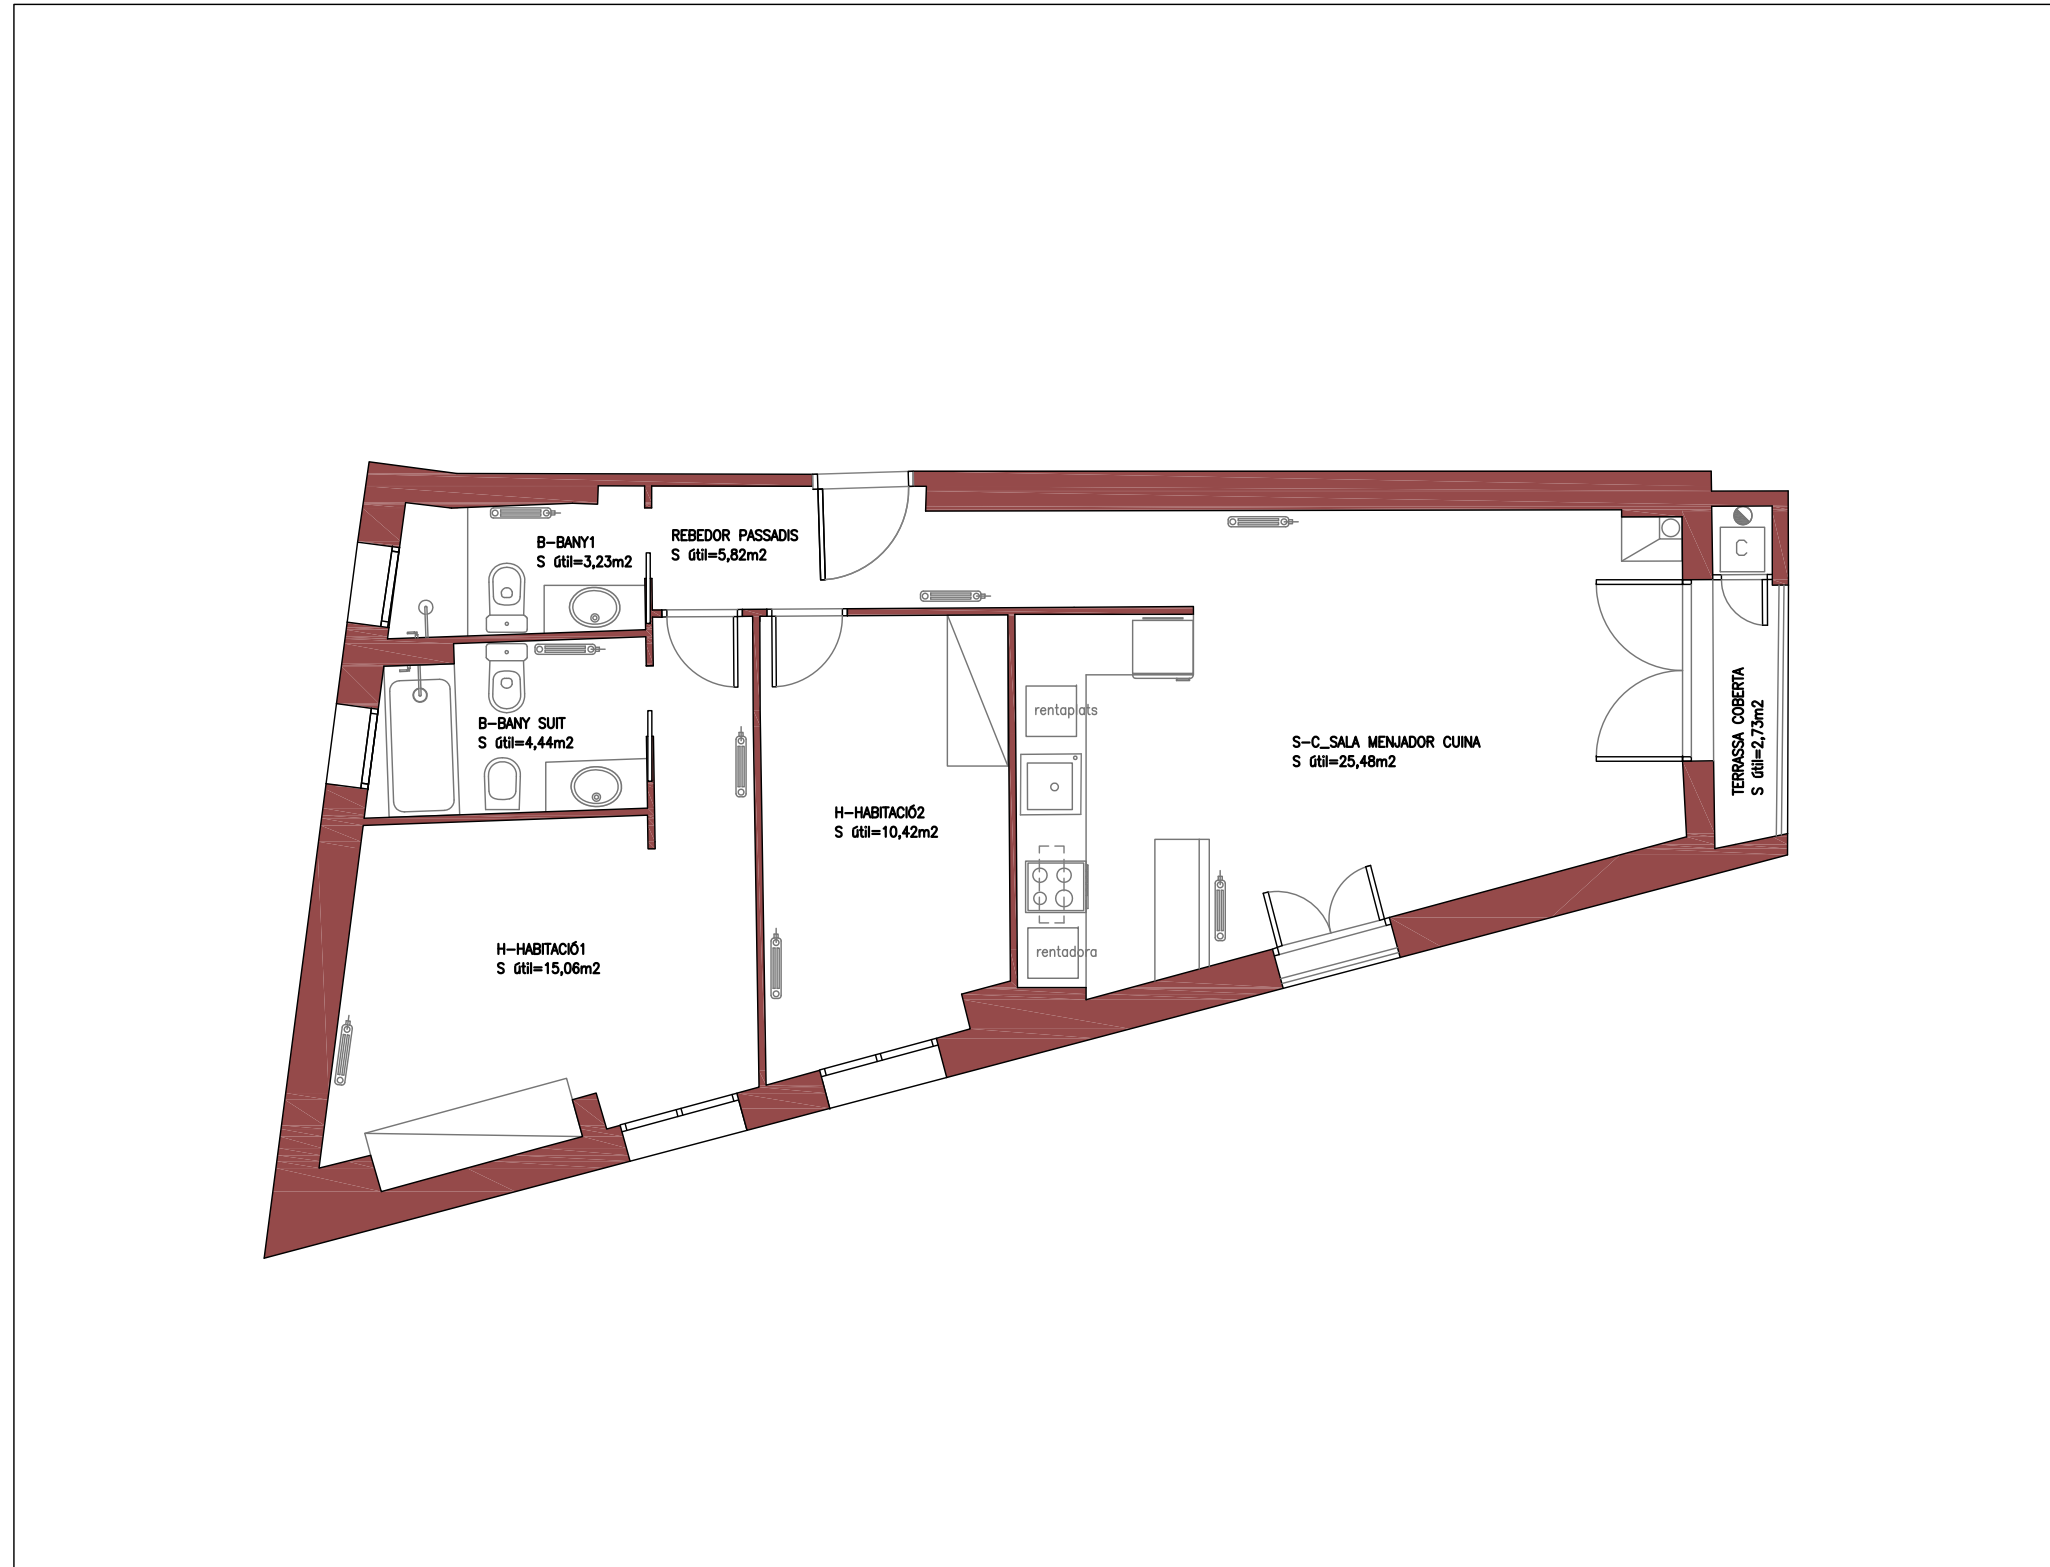
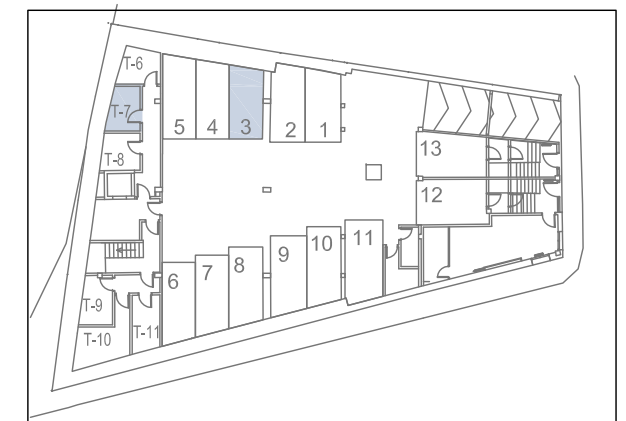


Planta Baixa 1à

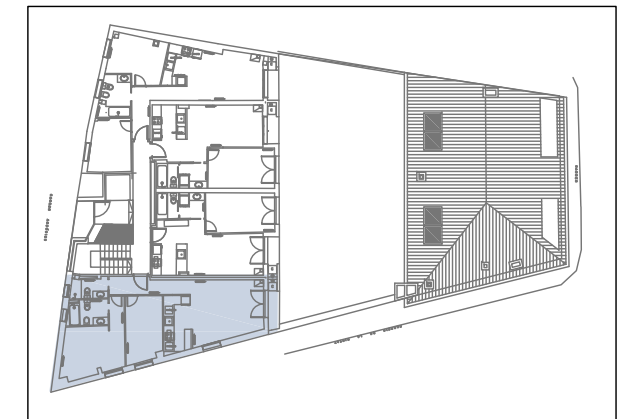

HABITATGE	PEÇA	SUPERF. UTIL m2						TOTAL SUP. UTIL m2	SUP. CONS m2
		NIV. -3	NIV. -2	NIV. -1	NIV. 0	NIV. 1	NIV. 2		
PB 1º	REBEDOR PASSADIS				5,82			64,45	78,44
	BANY 1				3,23				
	BANY SUIT				4,44				
	HABITACIÓ 1				15,06				
	HABITACIÓ 2				10,42				
	SALA MENJ CUINA				25,48				
TOTAL NIVELL HABITA.					64,45			64,45	78,44
ALTRES SUPERFICIES UTILS	TERRASSA COBER				2,73			2,73	2,73
	TERRASSA DESCO.								
	TRASTER 07	6,00						6,00	9,95
	PLAÇA 03 APARCA	10,81						10,81	24,39
TOTALS		16,81			67,18			83,99	115,51

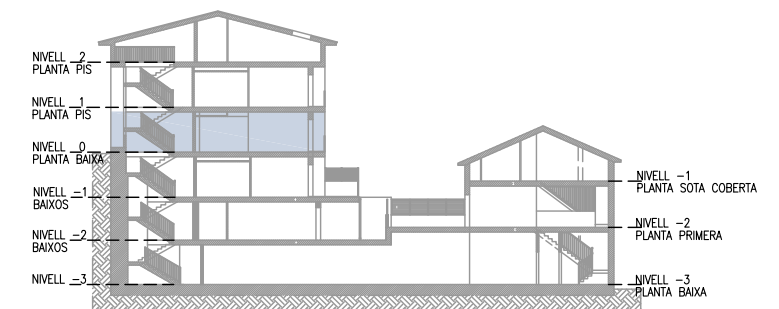

Joan Badosa i Escrigas // Arquitecte // j.badosa@coac.net // arquib2a@hotmail.com
Major 98//08110 Montcada i Reixac//BCN//telf-fax: 93 519 40 69

Data : DESEMBRE 2010

El Promotor :

FINQUES CONGOST SL

Num Ordre : --

L'Arquitecte :

Joan Badosa i Escrigas


Projecte:

PROMOCIO D'UN EDIFICI PLURIFAMILIAR EN TESTERA
C/ARBUCIES-PASSEIG DE LA PIETAT
VILADRAU-GIRONA

Contingut planol :

PLANTA BAIXA Pb 1a

Escala : 1/75

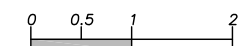

Num Planol :

08

nivell 0