

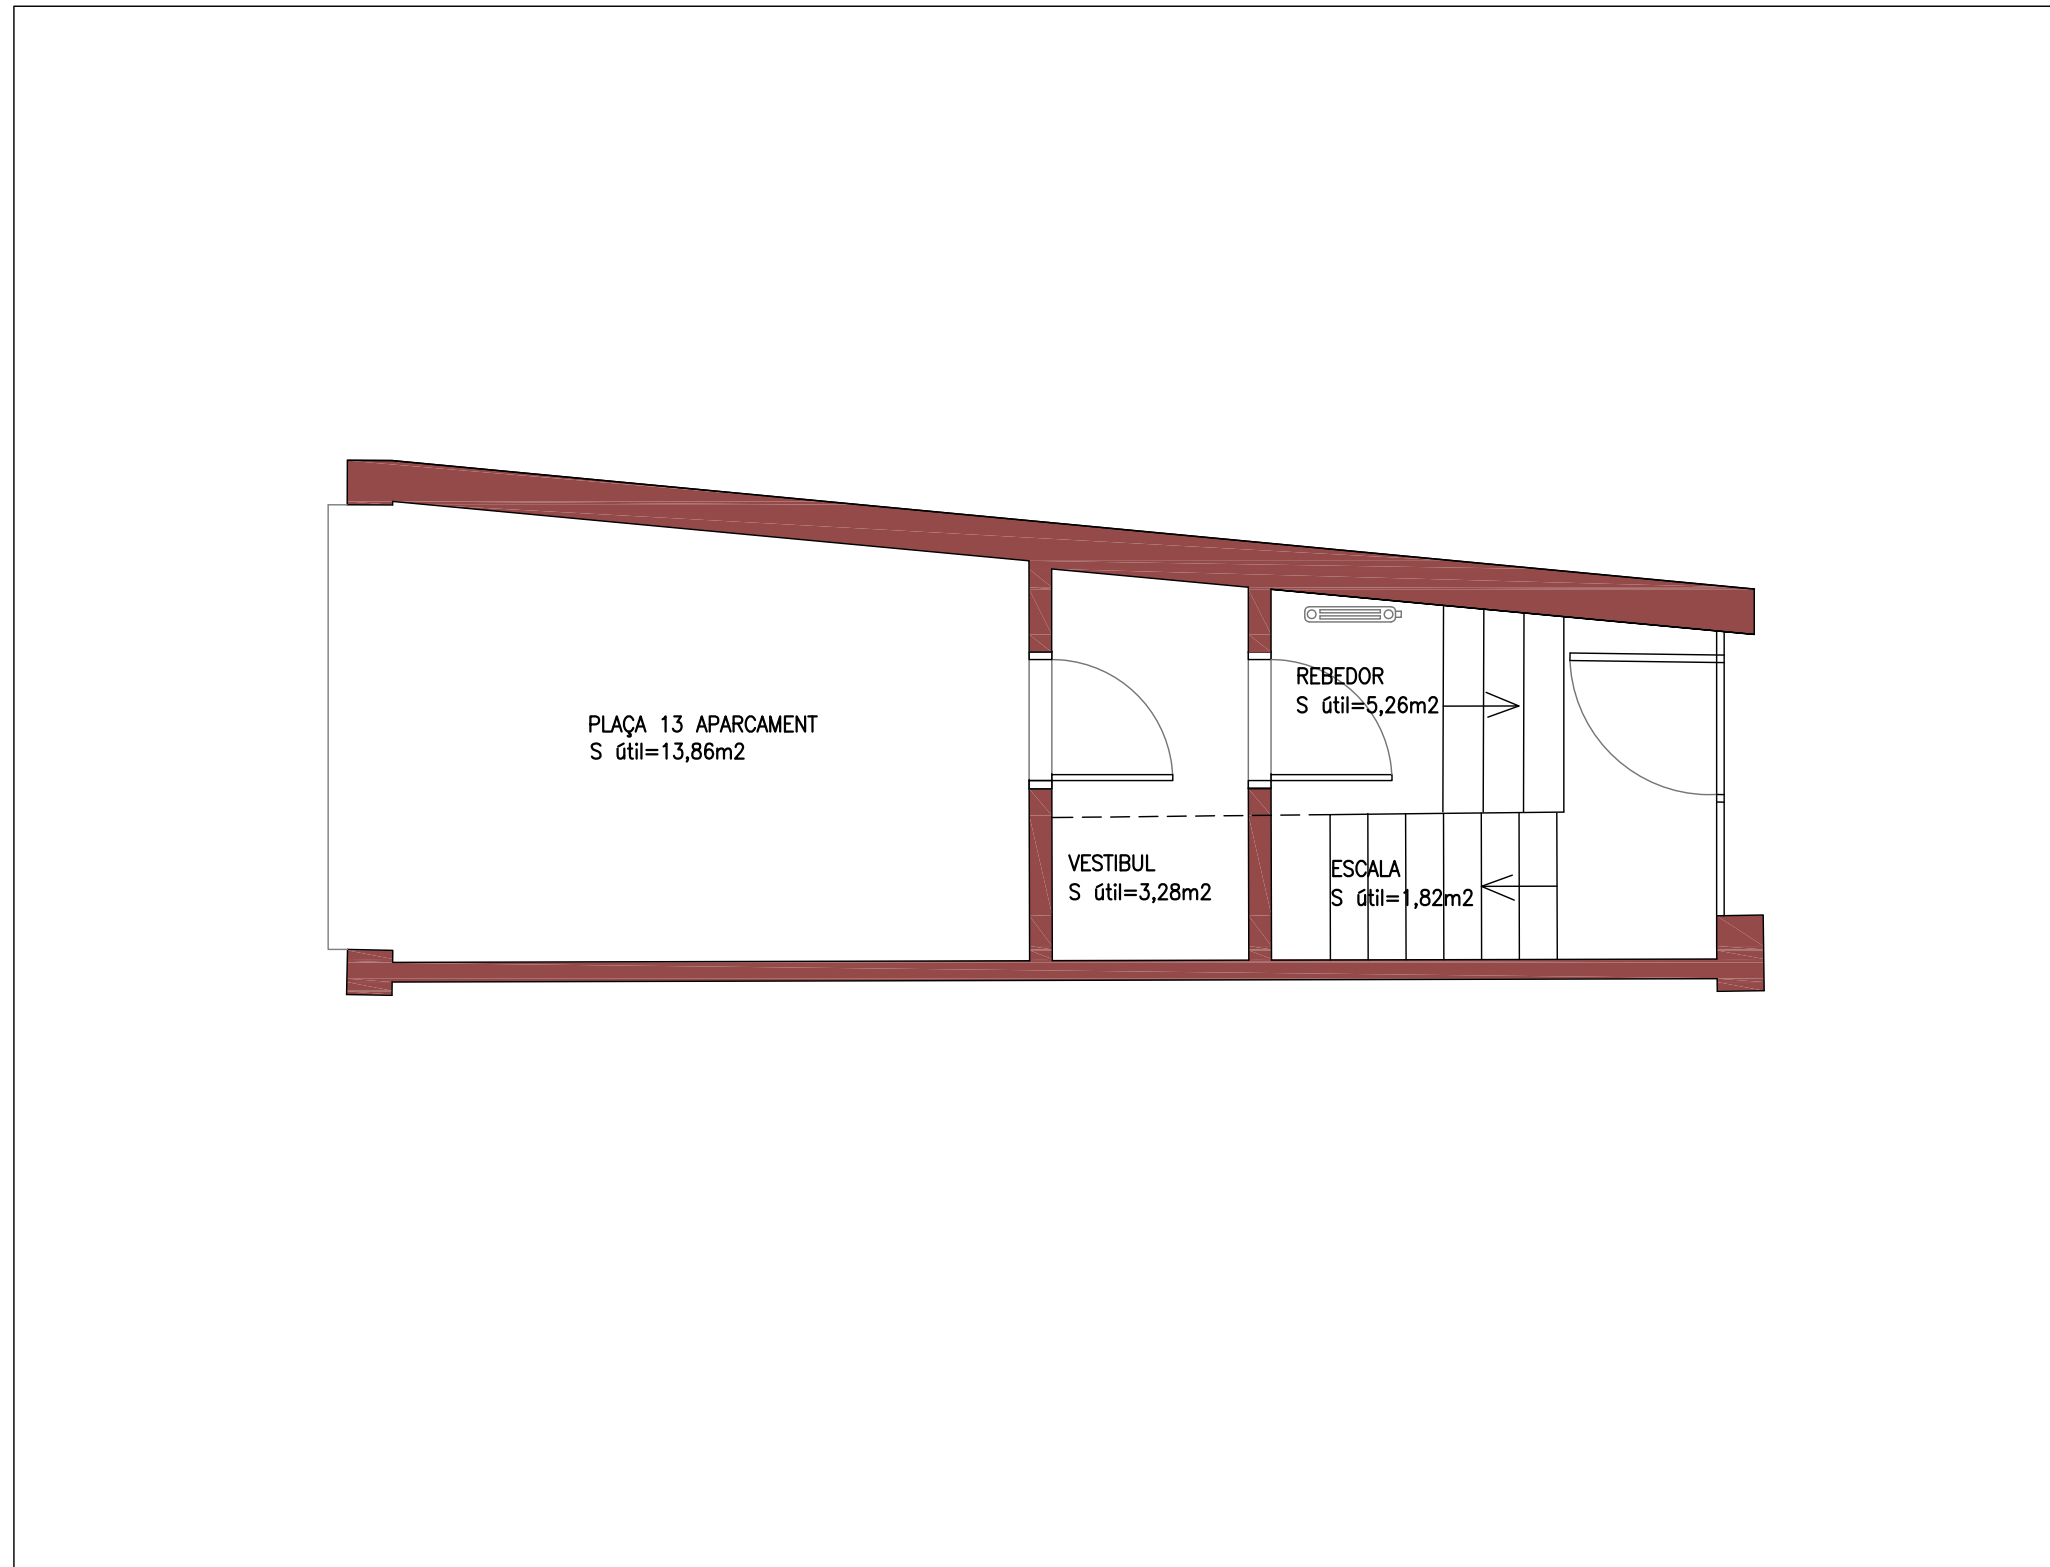


Casa B nivell -3

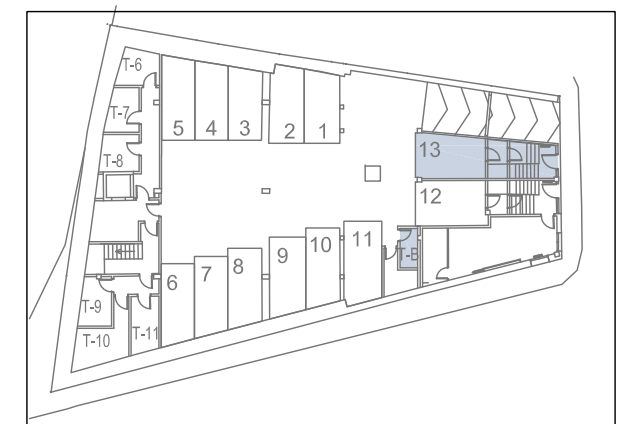





HABITATGE	PEÇA	SUPERF. UTIL m2						TOTAL SUP. UTIL m2	TOTAL SUP. CONS m2
		NIV. -3	NIV. -2	NIV. -1	NIV. 0	NIV. 1	NIV. 2		
CASA UNFAMILIAR B	REBEDOR	5,26							
	VESTIBUL	3,28							
	SALA MENJ CUNA		32,43						
	BANY 1		2,73						
	HABITACIÓ 1		8,61						
	ESCALA	1,82	5,27	1,77					
	PASSADIS		1,53	4,47					
	HABITACIÓ 2			8,74					
	BANY 2			3,26					
	BANY 3			2,91					
ESTUDI 1			6,77						
ESTUDI 2			6,87						
TOTAL NIVELL HABITA.		10,36	50,51	34,79				95,66	122,38
ALTRES SUPERFICIES UTILS	TERRASSA COBER			2,52				2,52	3,75
	TERRASSA DESCO		35,41	4,57				40,01	
	TRASTER B	3,04						3,04	4,08
	PLAÇA 13 APARCA	13,86						13,86	31,27
TOTALS		27,26	85,95	41,88				155,09	161,48

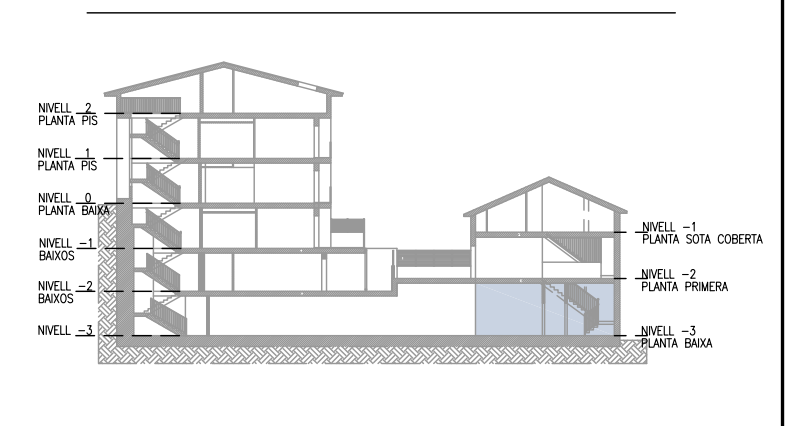

Casa B nivell -2



HABITATGE	PEÇA	SUPERF. UTIL m2						TOTAL SUP. UTIL m2	SUP CONS m2
		NIV. -3	NIV. -2	NIV. -1	NIV. 0	NIV. 1	NIV. 2		
CASA UNIFAMILIAR B	REBEDOR	5,26							
	VESTIBUL	3,28							
	SALA MENJ CUINA		32,40						
	BANY 1		2,70						
	HABITACIÓ 1		8,61						
	ESCALA	1,82	5,27	1,77					
	PASSADIS		1,53	4,47					
	HABITACIÓ 2			8,74					
	BANY 2			3,26					
	BANY 3			2,91					
ESTUDI 1			6,77						
ESTUDI 2			6,87						
TOTAL NIVELL HABITA.		10,36	50,51	34,79				95,66	122,38
ALTRES SUPERFICIES UTILS	TERRASSA COBER			2,52				2,52	3,75
	TERRASSA DESCO.		35,44	4,57				40,01	
	TRASTER B		3,04					3,04	4,08
	PLAÇA 13 APARCA		13,86					13,86	31,27
TOTALS		27,26	85,95	41,88				155,09	161,48

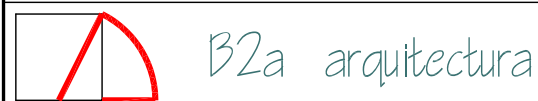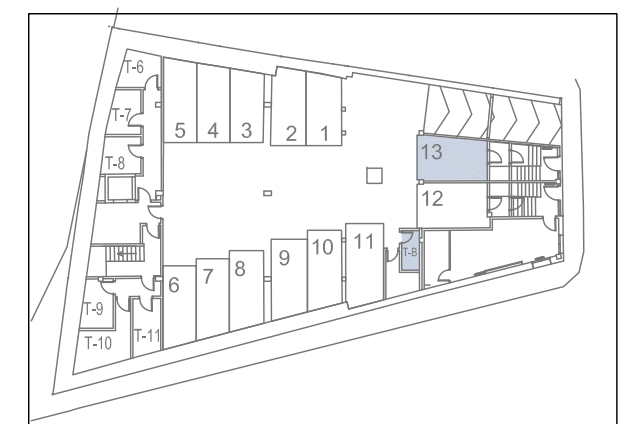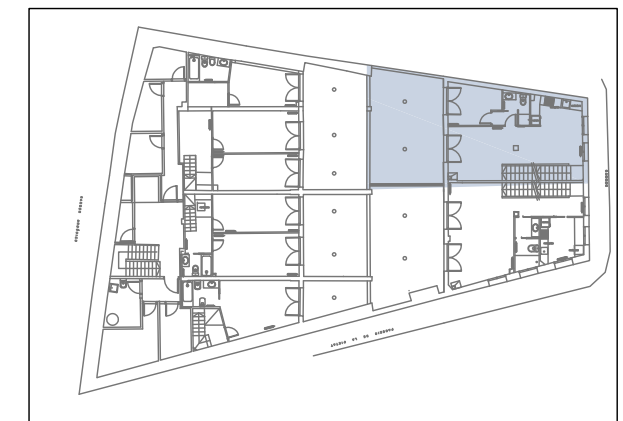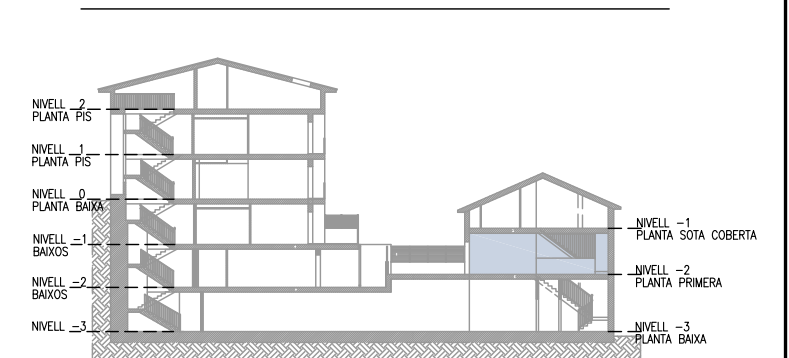

Joan Badosa i Escrigas//Arquitecte//j.badosa@coac.net//arquib2a@hotmail.com
Major 98//08110 Montcada i Reixac//BCN//telf-fax: 93 519 40 69

Data : DESEMBRE 2010

El Promotor :

FINQUES CONGOST SL

Num Ordre : --

L'Arquitecte :

Joan Badosa i Escrigas


Projecte:

PROMOCIO D'UN EDIFICI PLURIFAMILIAR EN TESTERA
C/ARBUCIES-PASSEIG DE LA PIETAT
VILADRAU-GIRONA

Contingut planol :

PLANTA Casa B, PIS 1a

Escala : 1/75

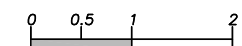

Num Planol :

13

nivell -2

Casa B nivell -1



HABITATGE	PEÇA	SUPERF. UTIL m2						TOTAL SUP. UTIL m2	SUP. CONS m2
		NIV. -3	NIV. -2	NIV. -1	NIV. 0	NIV. 1	NIV. 2		
CASA UNIFAMILIAR B	REBEDOR	5,26							
	VESTIBUL	3,28							
	SALA MENJ CUNA		32,40						
	BANY 1		2,70						
	HABITACIÓ 1		8,61						
	ESCALA	1,82	5,27	1,77					
	PASSADIS		1,53	4,47					
	HABITACIÓ 2			8,74					
	BANY 2			3,26					
	BANY 3			2,91					
ESTUDI 1			6,77						
ESTUDI 2			6,87						
TOTAL NIVELL HABITA.		10,36	50,51	34,79				95,66	122,38
ALTRES SUPERFÍCIES UTILS	TERRASSA COBER			2,52				2,52	3,75
	TERRASSA DESCOB.			35,44	4,57			40,01	
	TRASTER B			3,04				3,04	4,08
	PLAÇA 13 APARCA			13,86				13,86	31,27
TOTALS		27,26	85,95	41,88				155,09	161,48

