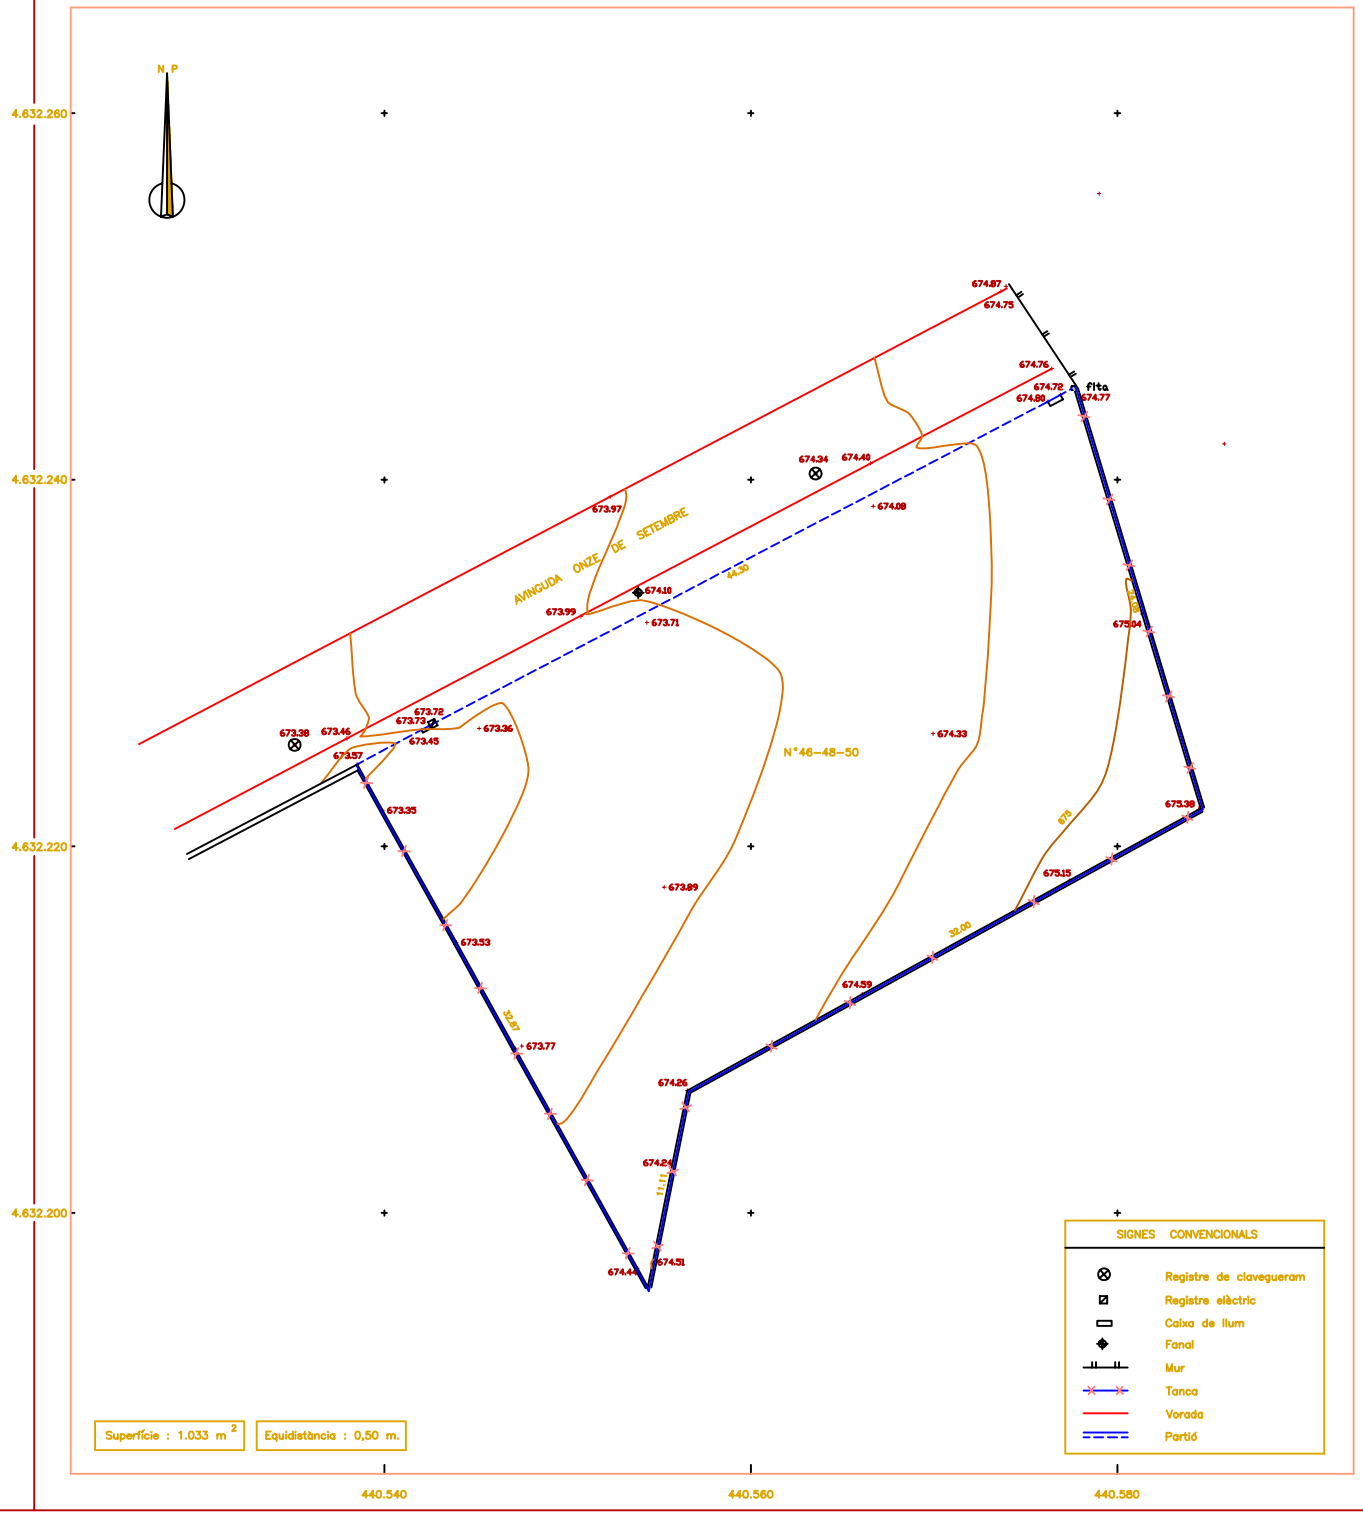

PLÀNOL TOPOGRÀFIC DE LA PARCEL.LA SITUADA A L'AVINGUDA ONZE DE SETEMBRE NÚMEROS 46, 48 I 50.

PROPIETAT : FINQUES CONGOST, S.L.

FULL N°

TERME MUNICIPAL : SEVA

Coordenades U.T.M-Xarxa I.C.C

ESCALA: 1 : 200

DATA: 16-5-2008

COL.LEGIAT N.º 482

COL.LEGI OFICIAL D'ENGINYERS TÈCNICS EN TOPOGRAFIA

L'ENGINYER TÈCNIC

DELEGACIÓ DE CATALUNYA

DATA DE VISAT

R: 205COSEV

INTERVENCIÓ

Anul.la al

Anul.lat per

Signat:

SANTIAGO ANGLADA PIGRAU