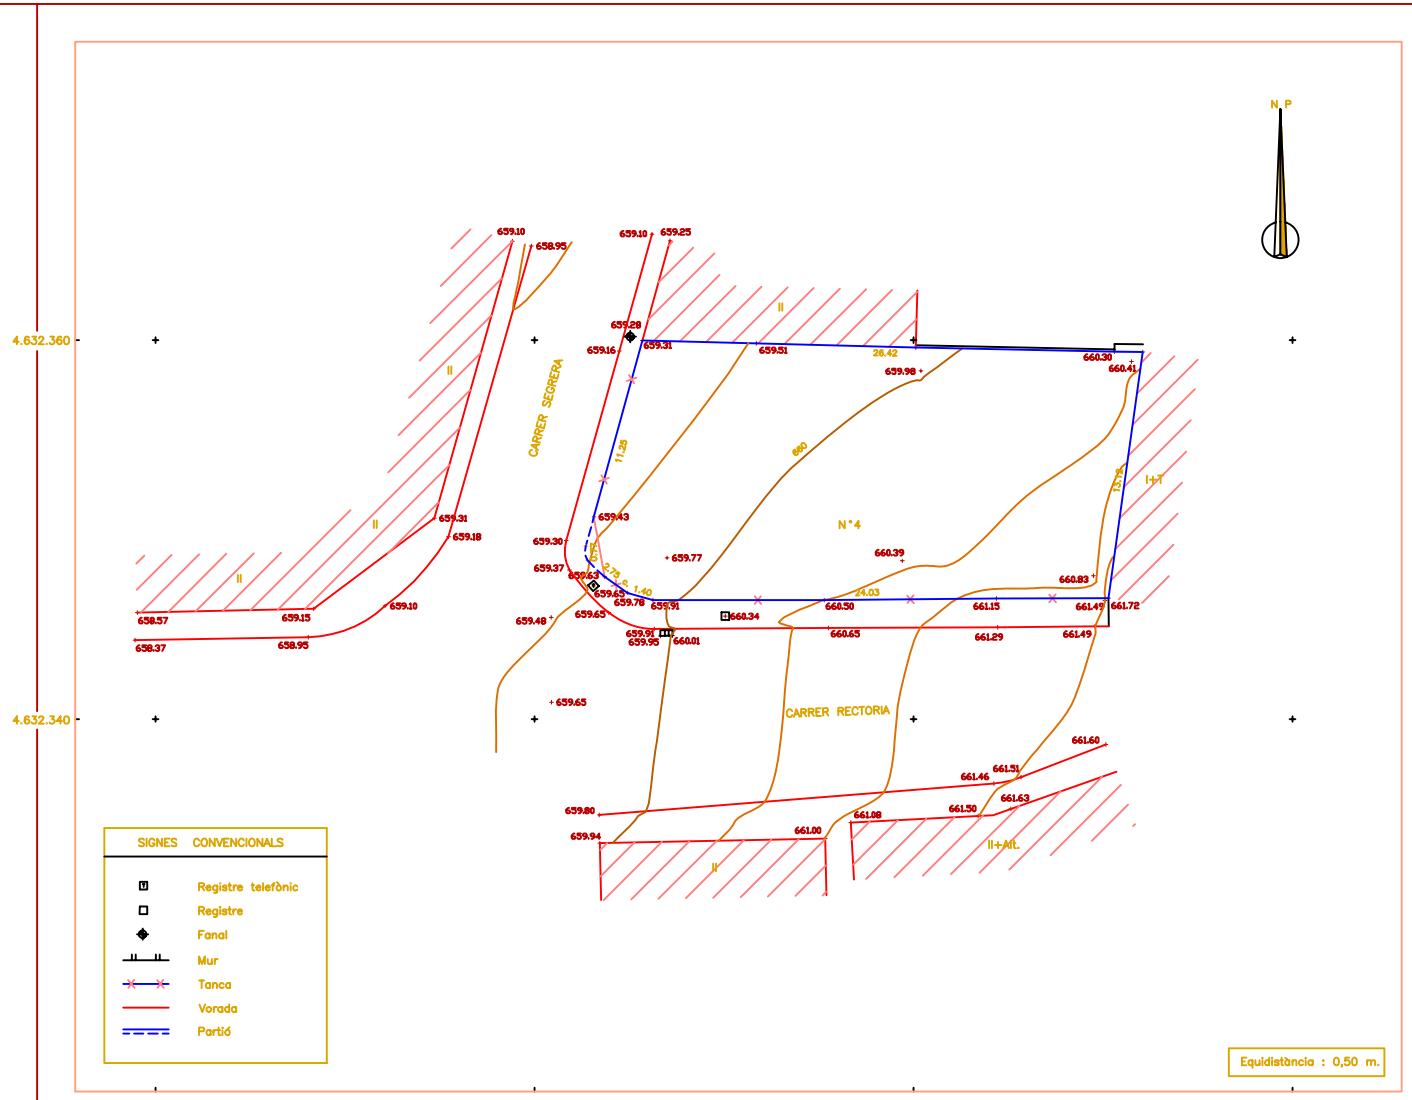

PLÀNOL TOPOGRÀFIC DE LA PARCEL.LA SITUADA AL CARRER RECTORIA NÚMERO 4. PROPIETAT DE FINQUES CONGOST, S.L.

TERME MUNICIPAL : SEVA

FULL N°

Superfície : 362,18 m^2

Coordenades U.T.M–Xarxa I.C.C

ESCALA: 1 : 200 DATA: 16–5–2008 COL.LEGIAT N.° 482

COL.LEGI OFICIAL D'ENGINYERS TÈCNICS EN TOPOGRAFIA

L'ENGINYER TÈCNIC

DELEGACIÓ DE CATALUNYA

DATA DE VISAT

R: 204COSEV

INTERVENCIÓ

Anul.la al

Anul.lat per

Signat: SANTIAGO ANGLADA PIGRAU